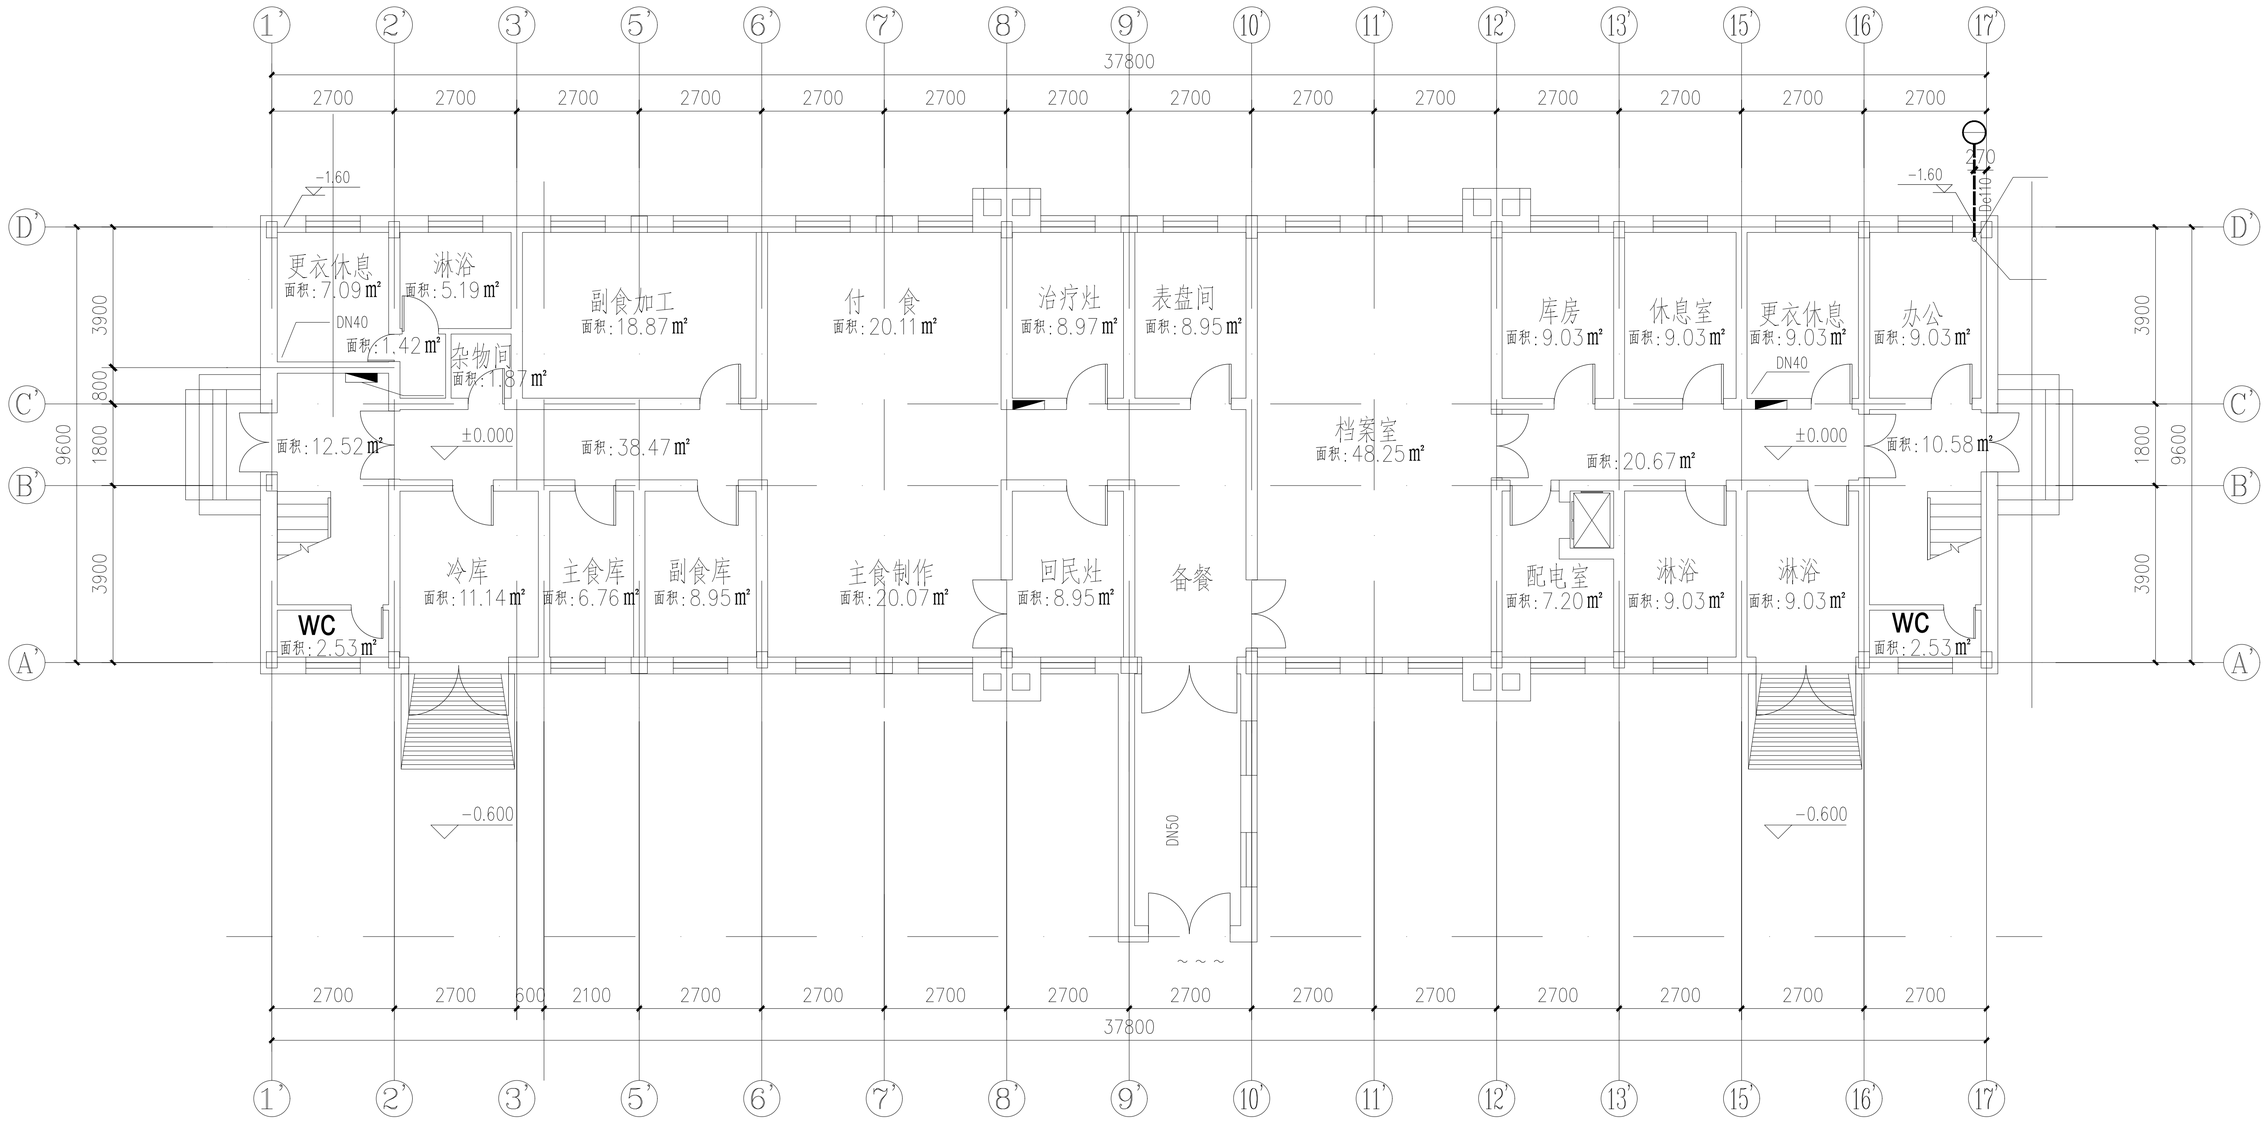


五段一层平面图 1:100